

DÉPARTEMENT DU NORD
SAINGHIN-EN-MELANTOIS
VILLENEUVE D'ASCQ
ZAC du Parc Scientifique
de la Haute Borne

Parcelles concernées	Références cadastrales		Contenance cadastrale
	Anciennes	Nouvelles	
	NC p8	ZK 394	26m ²
	NC p10	ZB 391	37m ²

----- Limite issue du PCI (Plan Cadastral Informatisé) fourni par les services fiscaux
— Limite de section

ÉCHELLE	PLANCHE	N° DOSSIER	SYSTÈMES DE COORDONNÉES	
1/500	1/2	21766	X,Y : NTF LAMBERT 1	
A	19 / 02 / 2024	Etablissement du plan	VF	VC
INDICE	DATE	MODIFICATIONS	DESSIN.	VÉRIF.


Informations géographiques propriété de la SELARL - Ce document ne peut être utilisé, reproduit ou divulgué sans autorisation

SAINGHIN-en-MELANTOIS

Parcelles Section ZK n°394 et ZB n°391
Chemin Rural n°2 dit de la Carrière Noire

PLAN DE MASSE

Echelle: 1/500

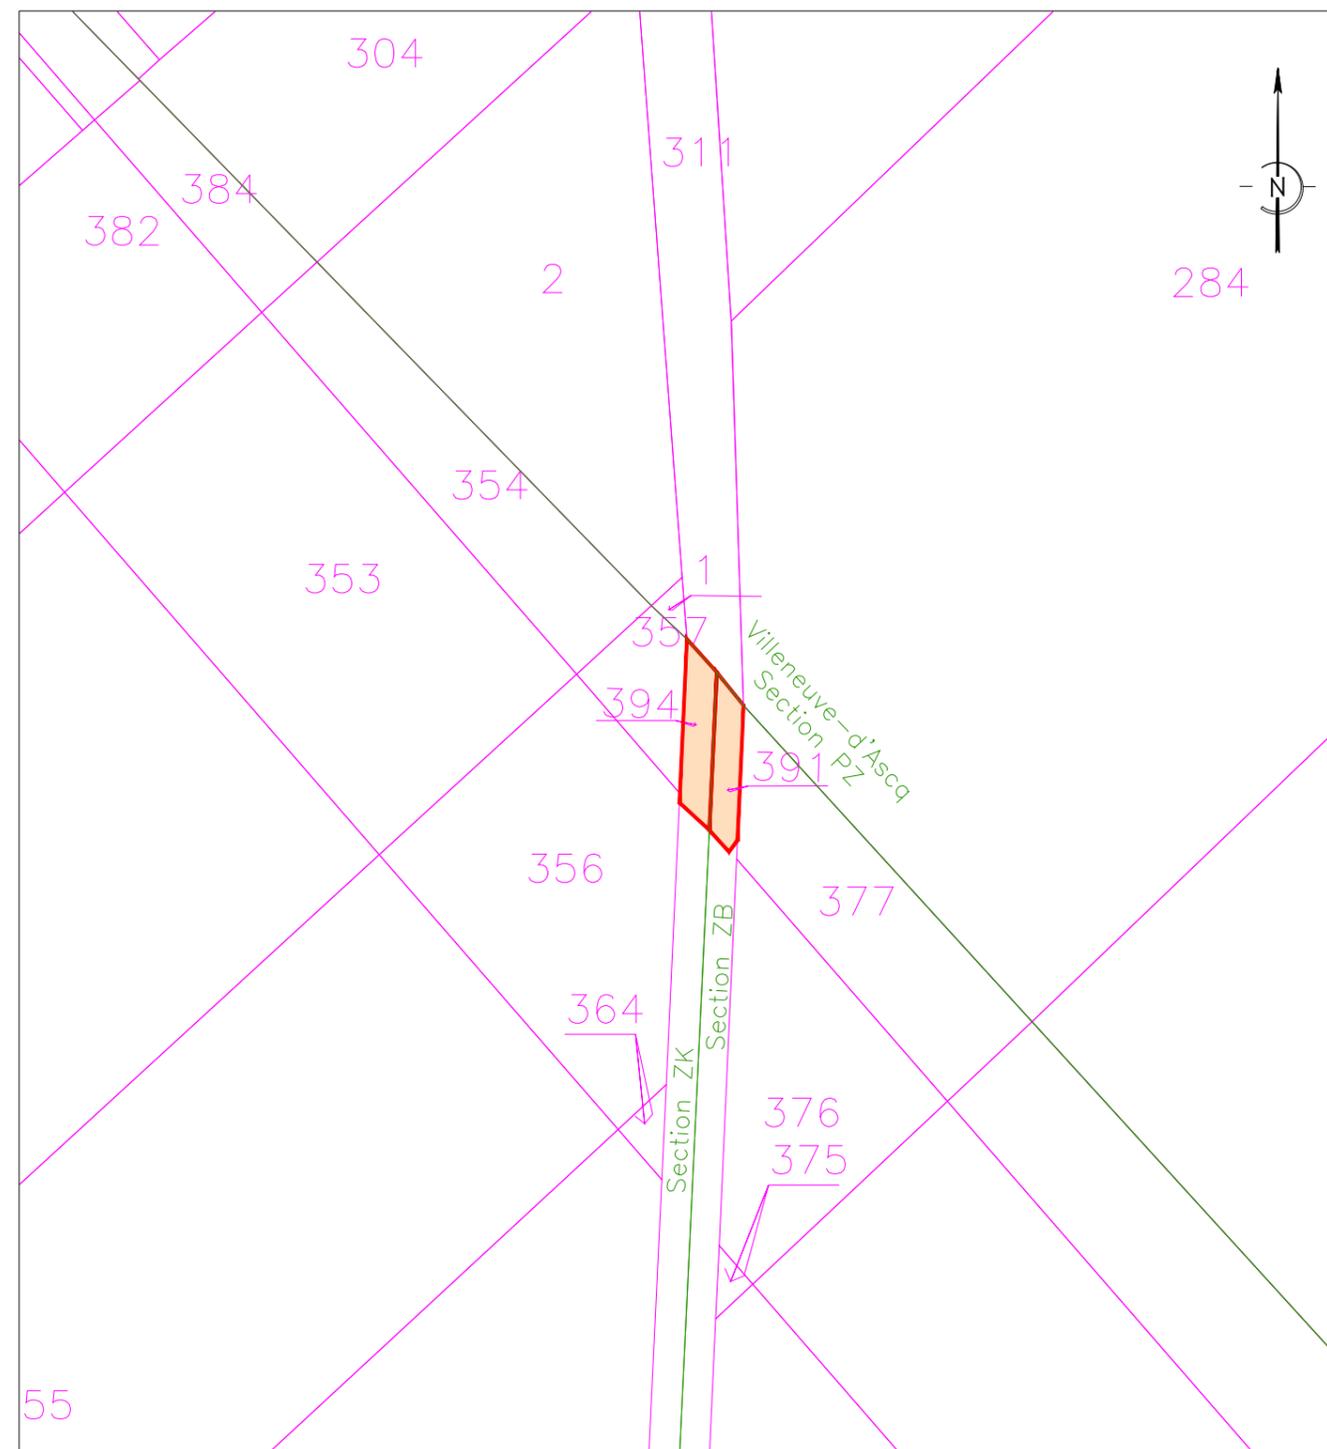

Réf. 21766_Sainghin-en-Melantois

Le 19.02.2024