



DÉPARTEMENT DU NORD
SAINGHIN-EN-MELANTOIS
VILLENEUVE D'ASCQ
ZAC du Parc Scientifique
de la Haute Borne

Parcelles concernées	Références cadastrales		Contenance cadastrale
	Anciennes	Nouvelles	
	NC p8	ZK 394	26m²
	NC p10	ZB 391	37m²

----- Limite issue du PCI (Plan Cadastral Informatisé) fourni par les services fiscaux
----- Limite de section

ÉCHELLE		PLANCHE	N° DOSSIER	SYSTÈMES DE COORDONNÉES	
1/2500		2/2	21766	X,Y : NTF LAMBERT 1	
A	19 / 02 / 2024	Etablissement du plan		VF	VC
INDICE	DATE	MODIFICATIONS		DESSIN.	VÉRIF.

Informations géographiques propriété de la SELARL - Ce document ne peut être utilisé, reproduit ou divulgué sans autorisation



MAGEO Morel associés Ingénieurs Géomètres-Experts DPLG
Aménagement - Environnement - Bureau d'étude Génie Urbain
51, boulevard de Strasbourg - CS 600 29 - 59044 LILLE Cedex
Tél. : 03.20.52.59.82 - Fax : 03.20.88.25.64
Courriel : contact@ma-geo.fr - Site web : www.ma-geo.fr




XREF : 21766-Cadastre

Fichier : SAINGHIN-en-MELANTOIS.dwg

SAINGHIN-en-MELANTOIS

Parcelles Section ZK n°394 et ZB n°391
Chemin Rural n°2 dit de la Carrière Noire

PLAN DE SITUATION

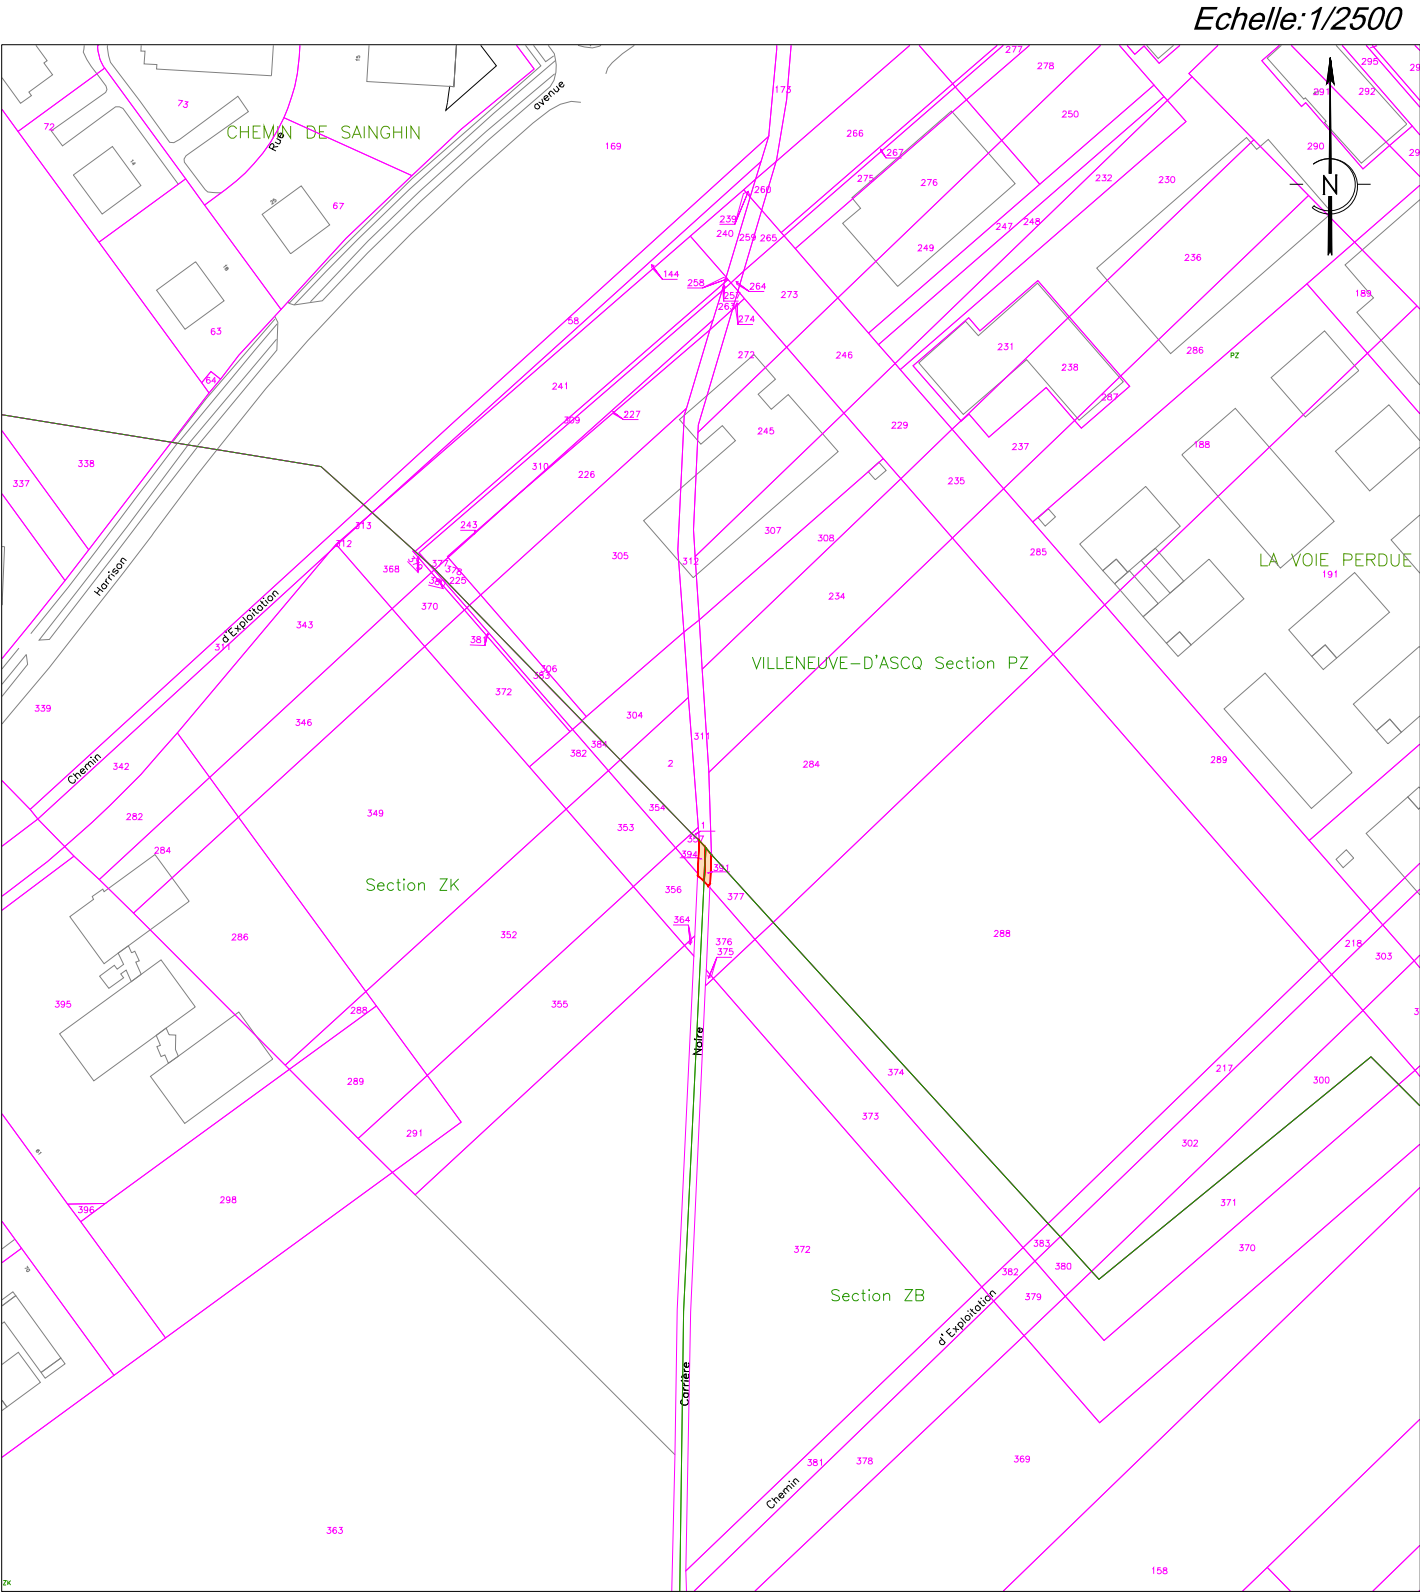

Réf. 21766_Sainghin-en-Melantois

Le 19.02.2024



MAGEO Ingénieurs Géomètres-Experts DPLG
Aménagement - Environnement - Bureau d'études Génie Urbain
51, boulevard de Strasbourg - CS 60029 - 59044 LILLE Cedex
Tél. : 03.20.52.59.82 - Fax : 03.20.88.25.64 - Courriel : contact@ma-geo.fr

